


Blocco 2
Appartamento n° 9

26/01/2024

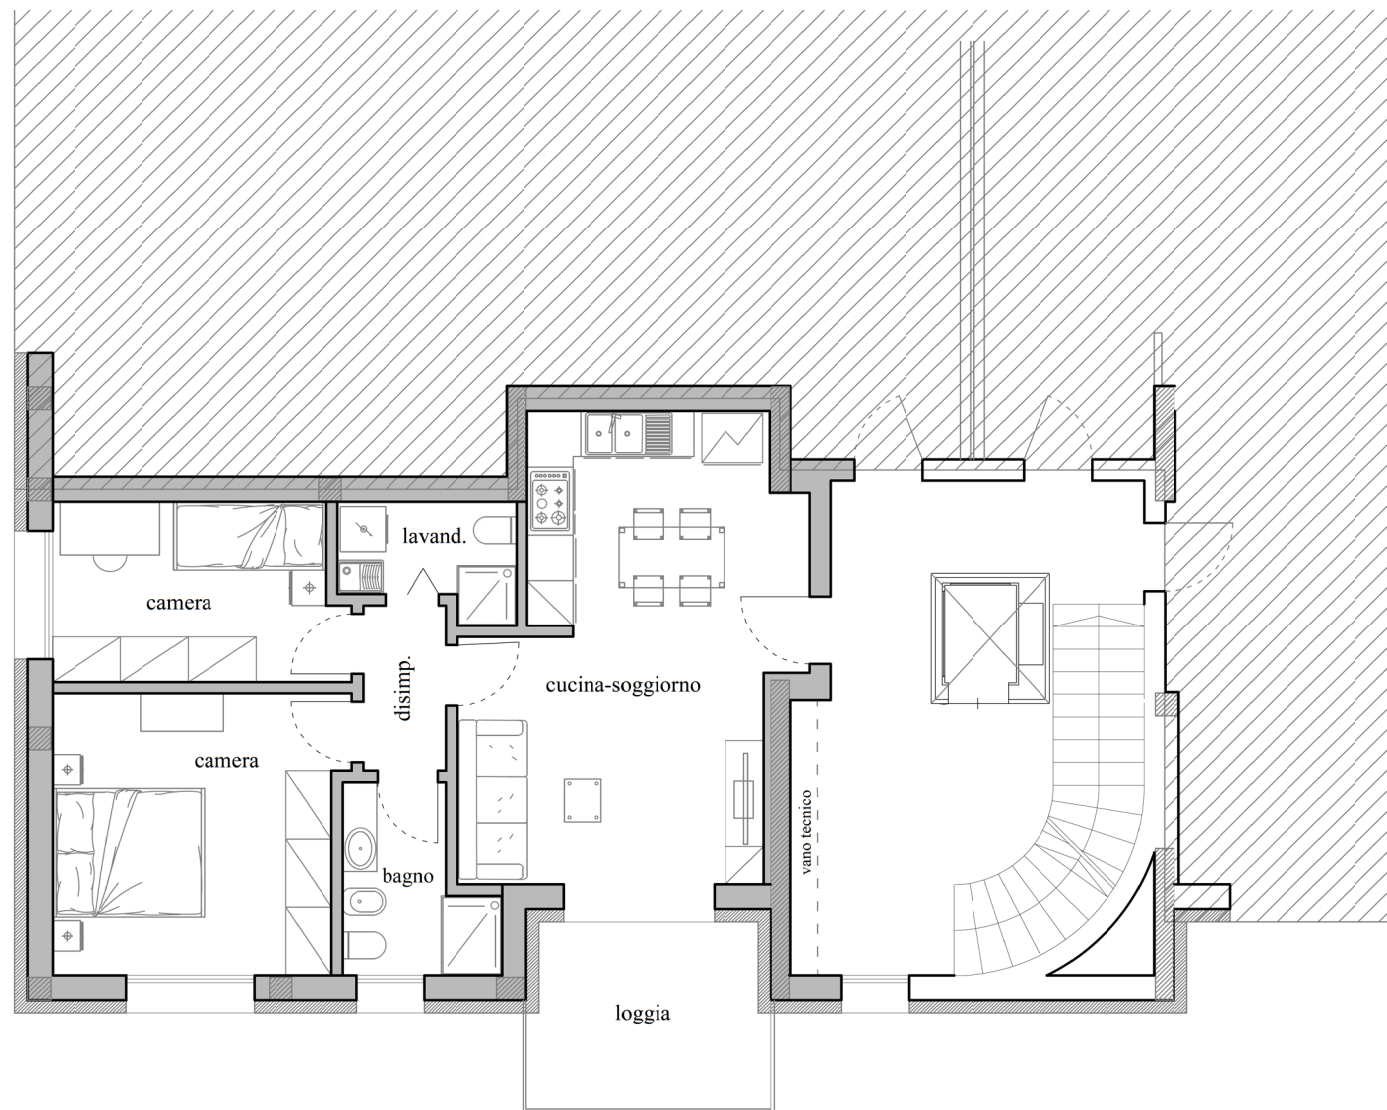

PIANTA PIANO SECONDO scala 1:100

